

---

## **ЗАКОН САНКТ-ПЕТЕРБУРГА**

### **О ВНЕСЕНИИ ИЗМЕНЕНИЙ В ЗАКОН САНКТ-ПЕТЕРБУРГА "О ПРАВИЛАХ ЗЕМЛЕПОЛЬЗОВАНИЯ И ЗАСТРОЙКИ САНКТ- ПЕТЕРБУРГА"**

Принят Законодательным Собранием Санкт-Петербурга  
29 июня 2011 года

#### Статья 1

Внести в Закон Санкт-Петербурга от 4 февраля 2009 года N 29-10 "О Правилах землепользования и застройки Санкт-Петербурга" следующие изменения:

1. В приложении 2:

- 1) раскладку листов М 1:10000 изложить в редакции согласно приложению 1 к настоящему Закону Санкт-Петербурга;
- 2) листы 40, 41, 49, 56, 57, 69, 70 изложить в редакции согласно приложениям 2 - 8 к настоящему Закону Санкт-Петербурга;
- 3) дополнить листом 49а, изложив его в редакции согласно приложению 9 к настоящему Закону Санкт-Петербурга.

2. В приложении 4:

- 1) схему раскладки листов изложить в редакции согласно приложению 10 к настоящему Закону Санкт-Петербурга;
- 2) листы 40, 41, 49, 56, 69, 70 изложить в редакции согласно приложениям 11 - 16 к настоящему Закону Санкт-Петербурга;
- 3) дополнить листом 49а, изложив его в редакции согласно приложению 17 к настоящему Закону Санкт-Петербурга.

3. В приложении 6:

- 1) раскладку листов М 1:10000 изложить в редакции согласно приложению 18 к настоящему Закону Санкт-Петербурга;
- 2) листы 40, 41, 49, 56, 57, 69, 70 изложить в редакции согласно приложениям 19 - 25 к настоящему Закону Санкт-Петербурга;
- 3) дополнить листом 49а, изложив его в редакции согласно приложению 26 к настоящему Закону Санкт-Петербурга.


#### Статья 2

Настоящий Закон Санкт-Петербурга вступает в силу через 10 дней после дня его официального опубликования.

Губернатор Санкт-Петербурга  
В.И.Матвиенко

Санкт-Петербург  
13 июля 2011 года  
N 432-88




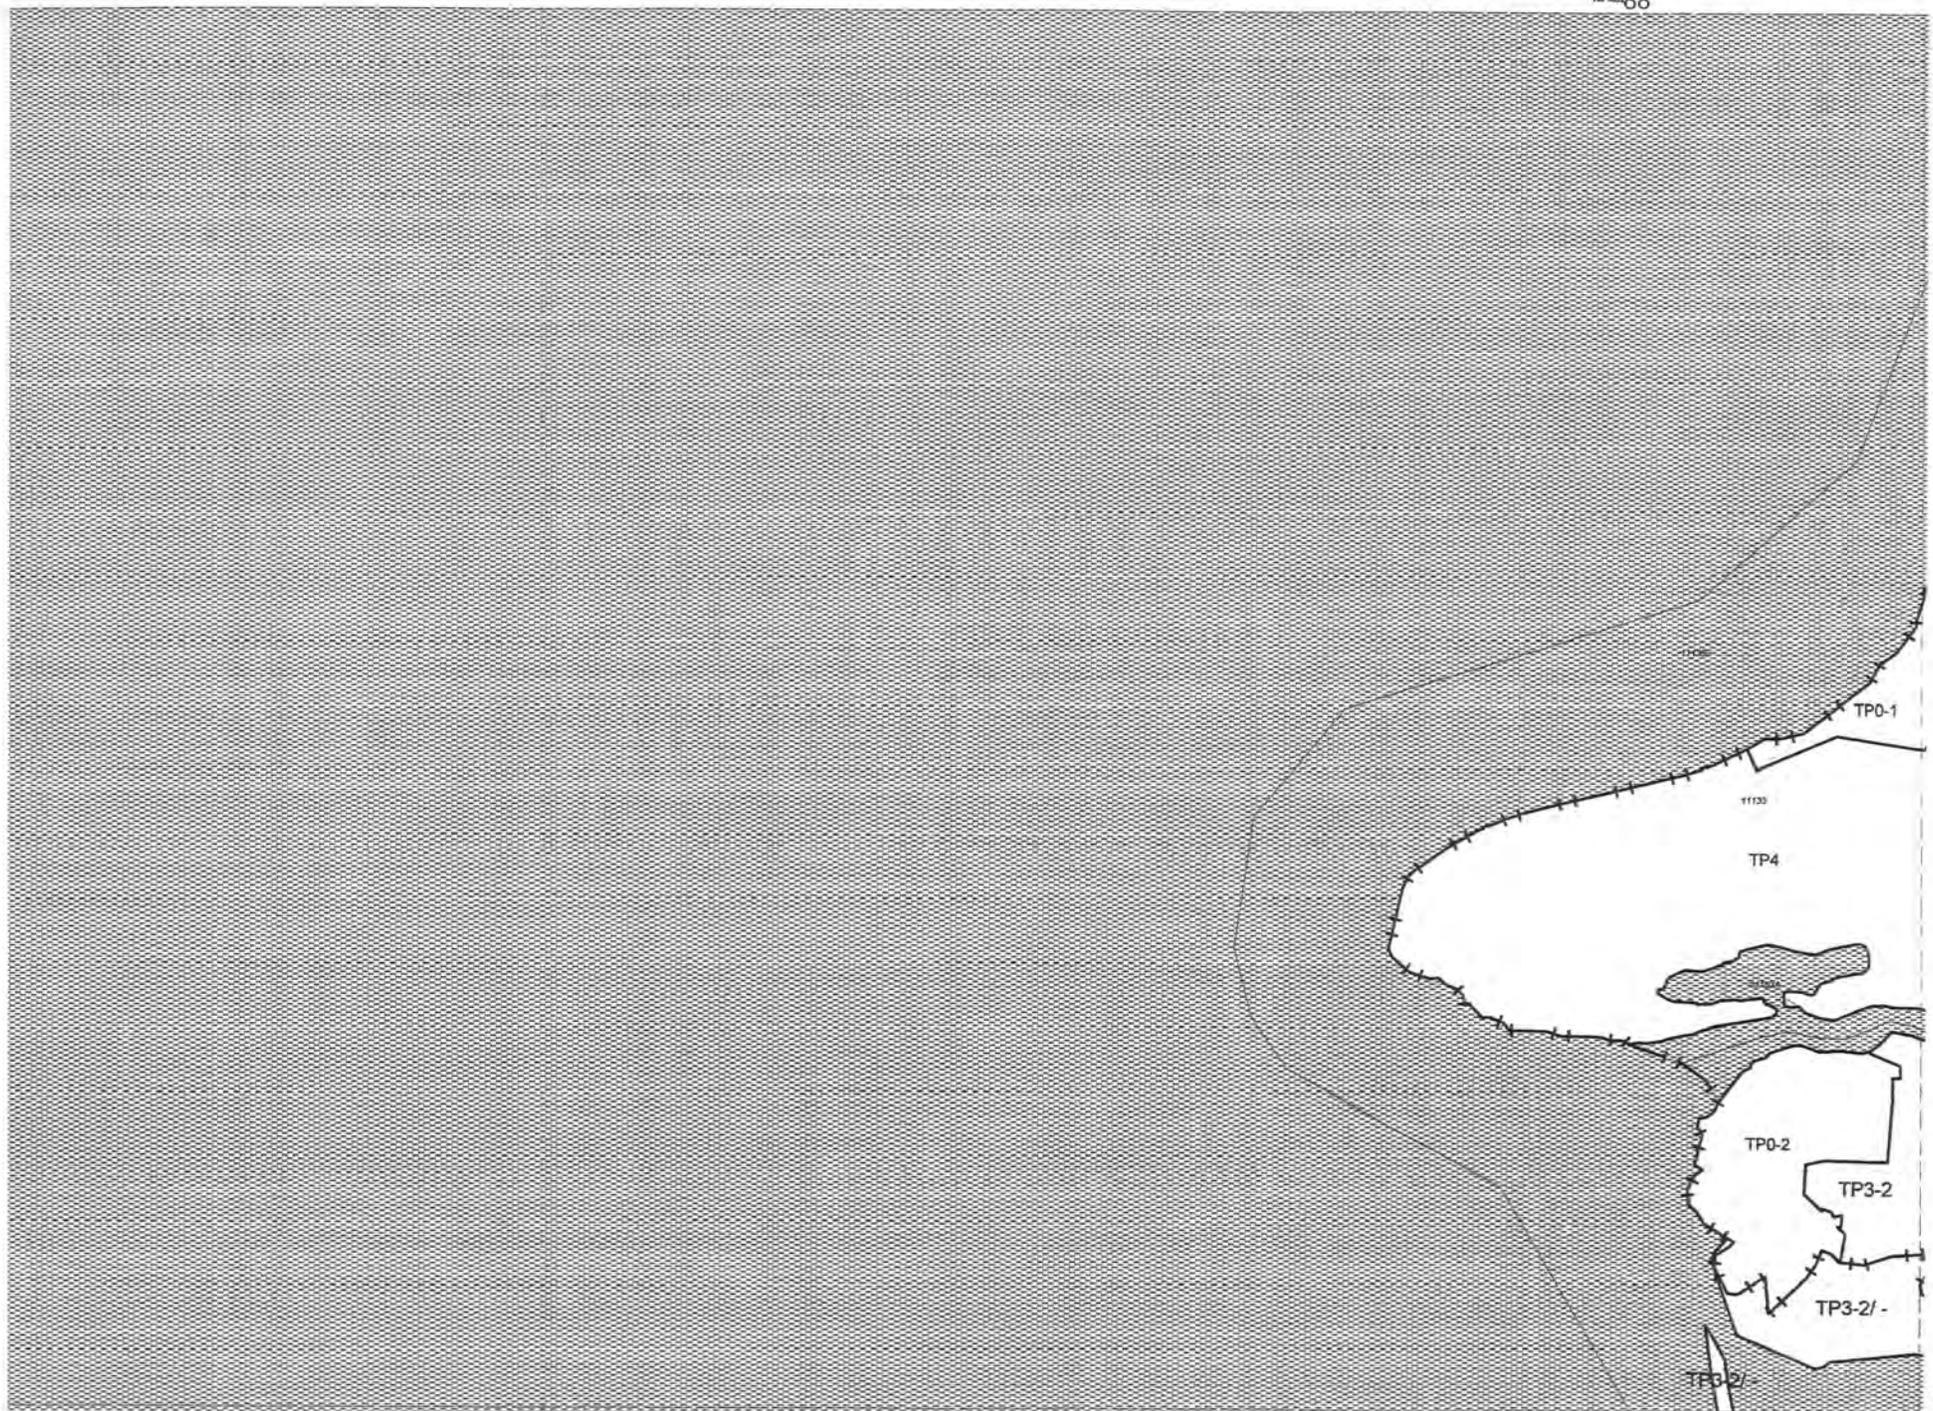







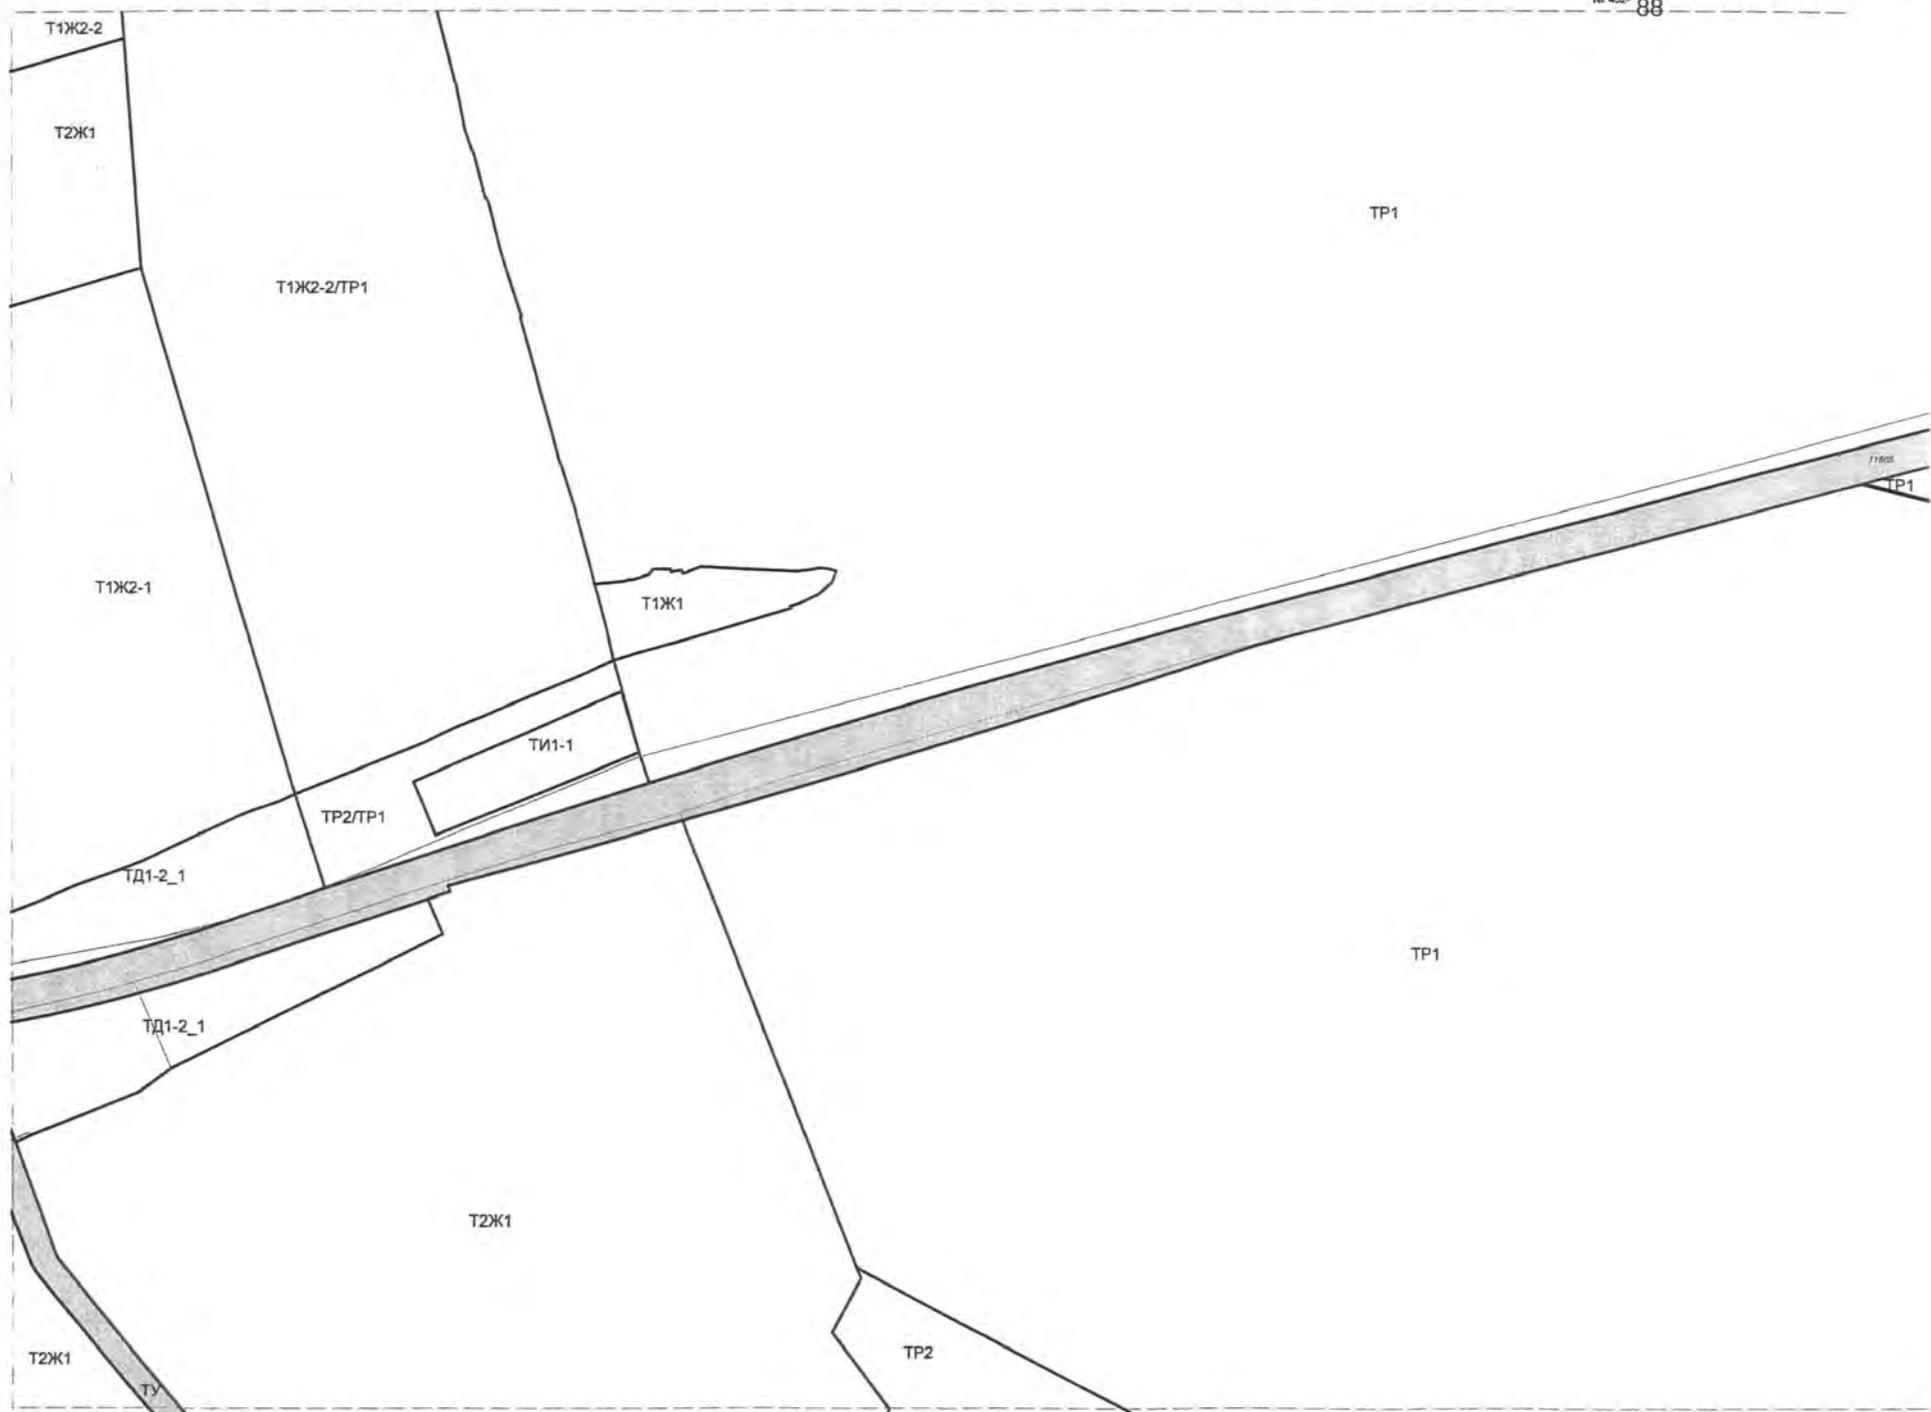






88

ТРЗ-2/

ТРО-1/




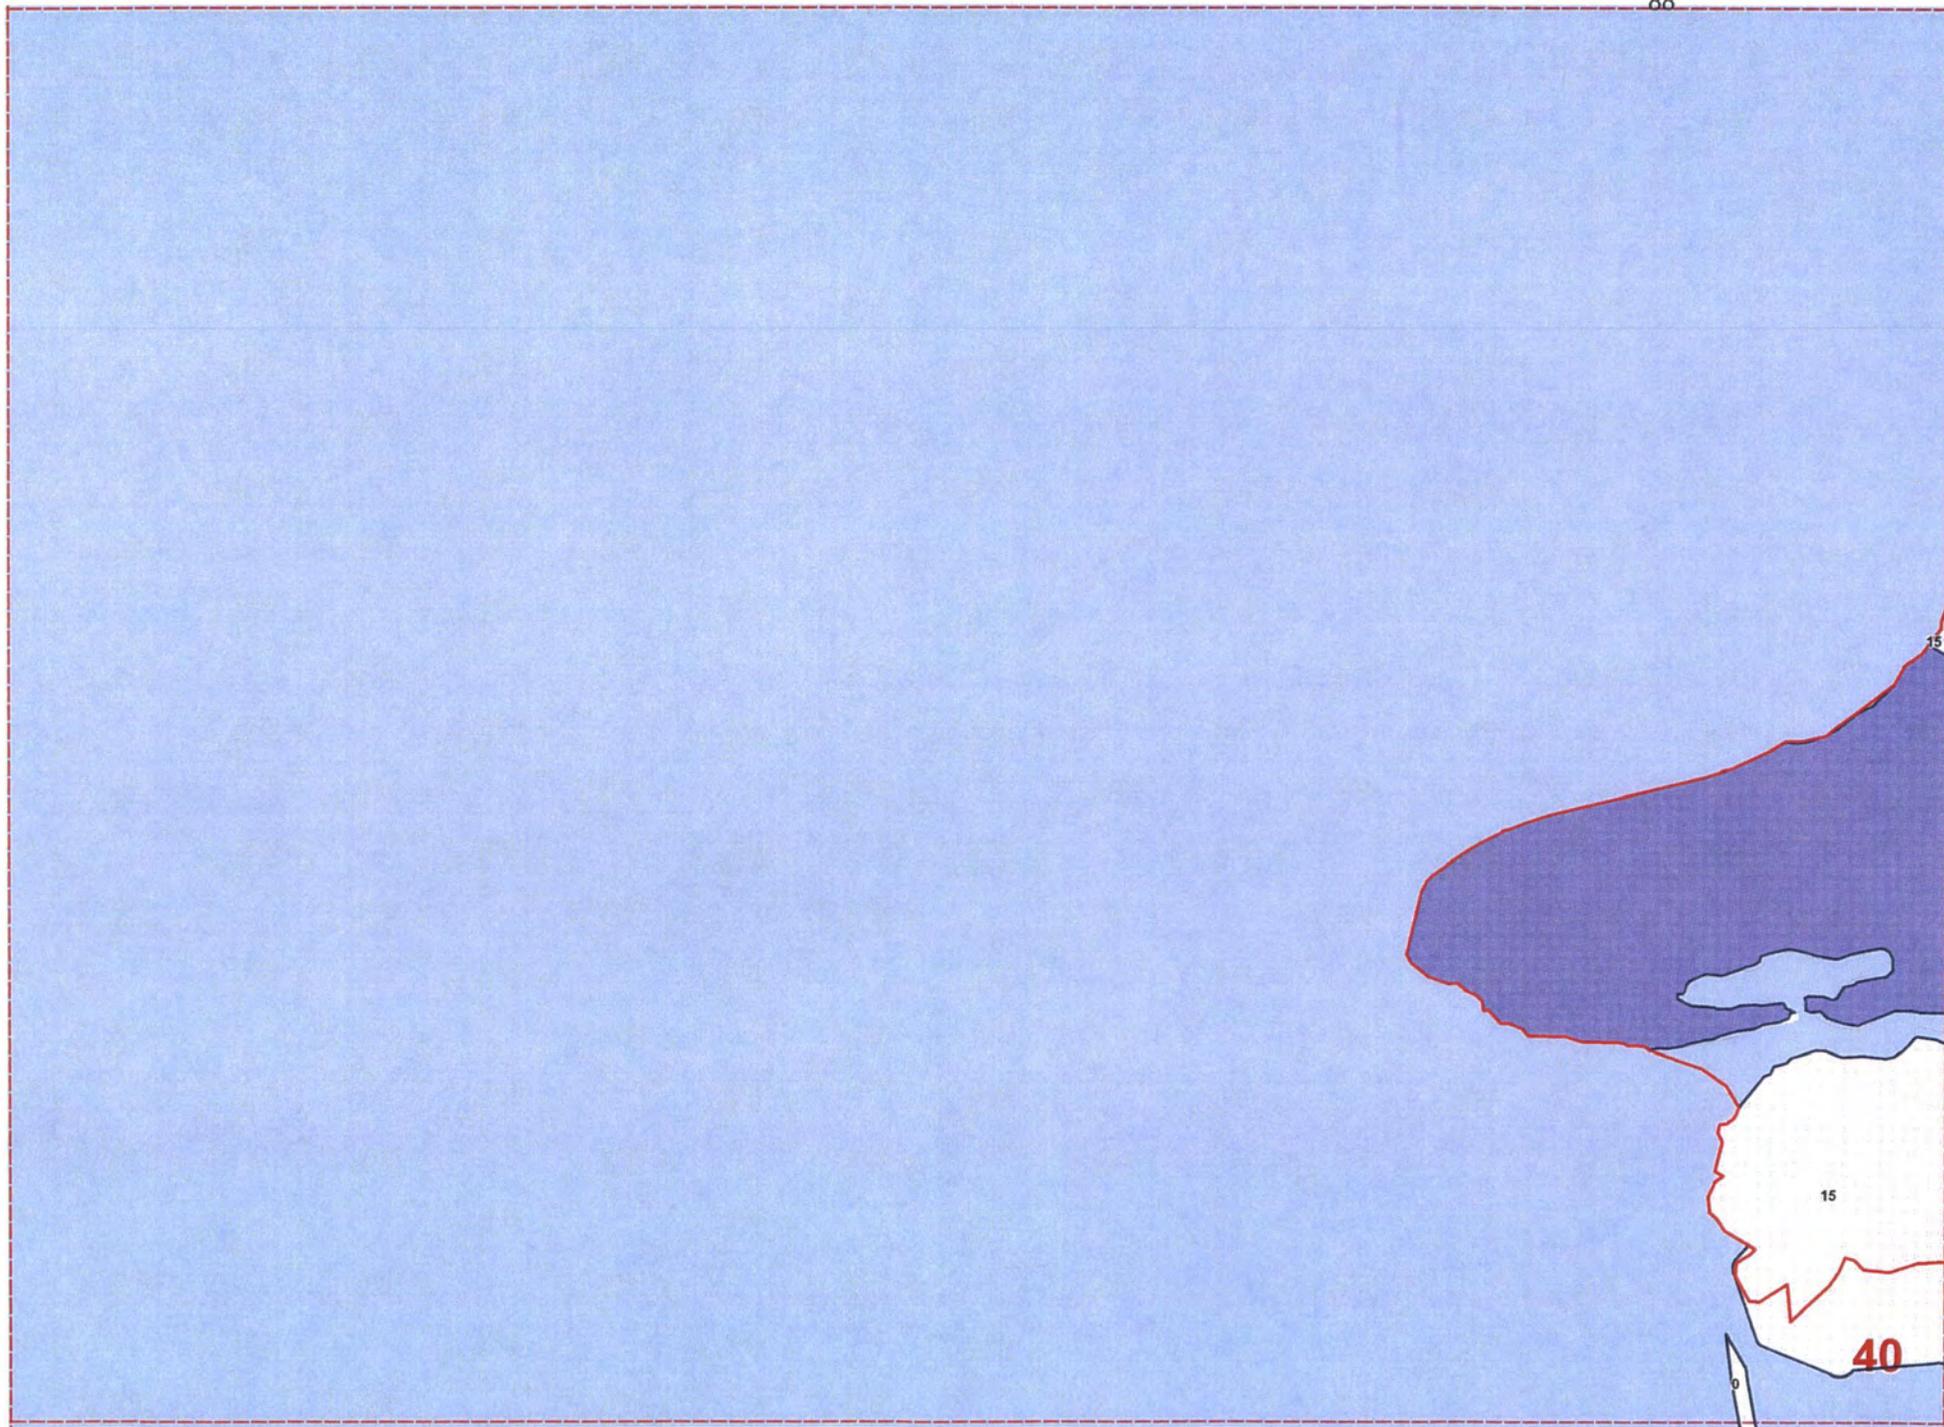








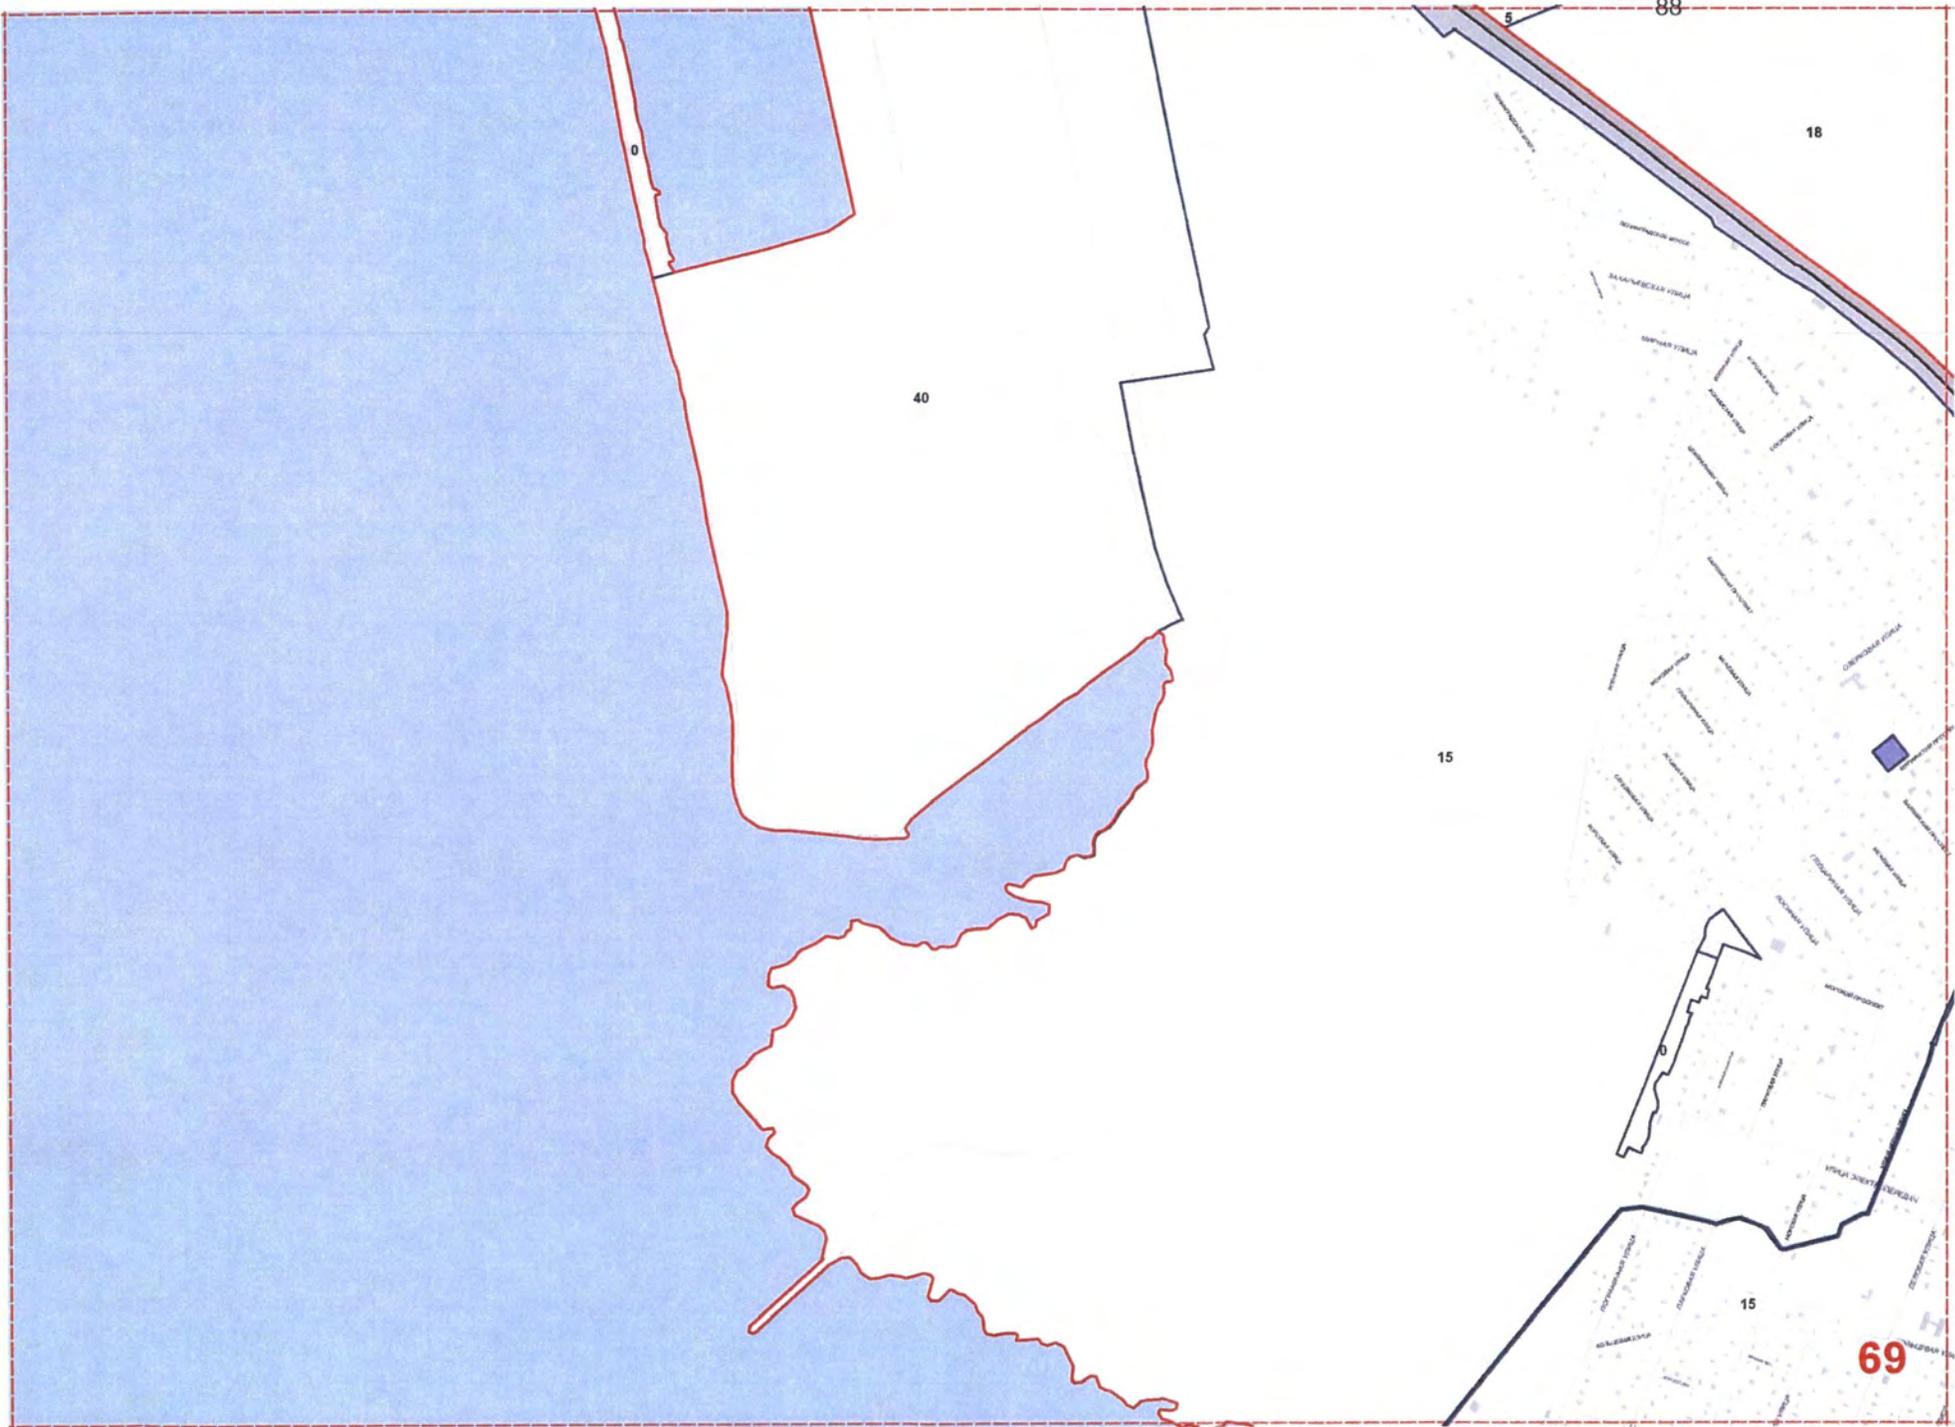

88

69




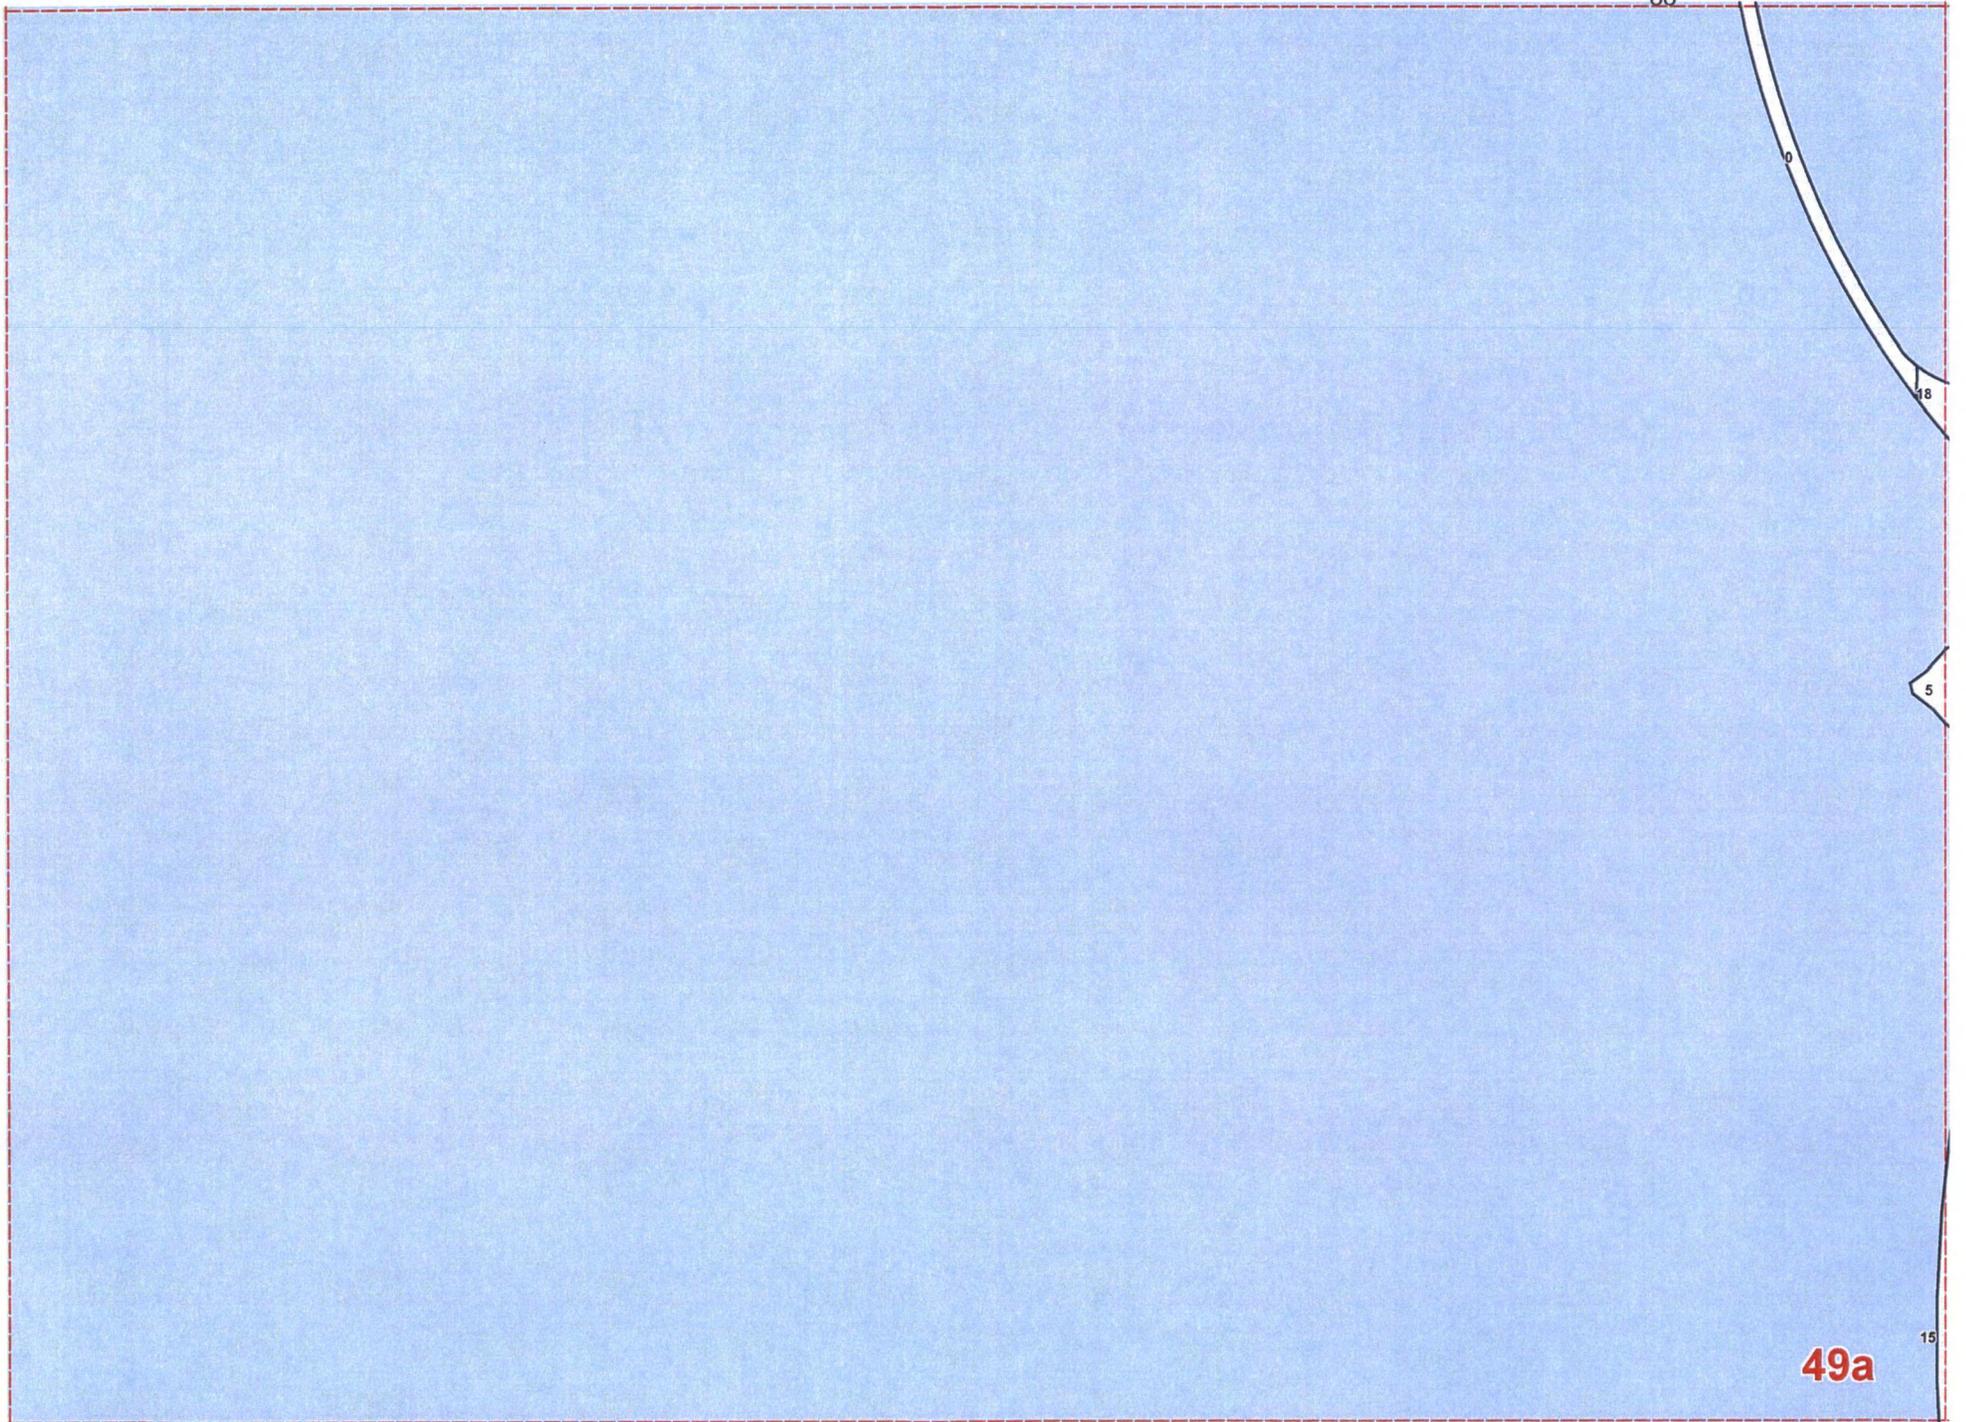



**49a**

15


РАСКЛАДКА ЛИСТОВ. М 1:10000

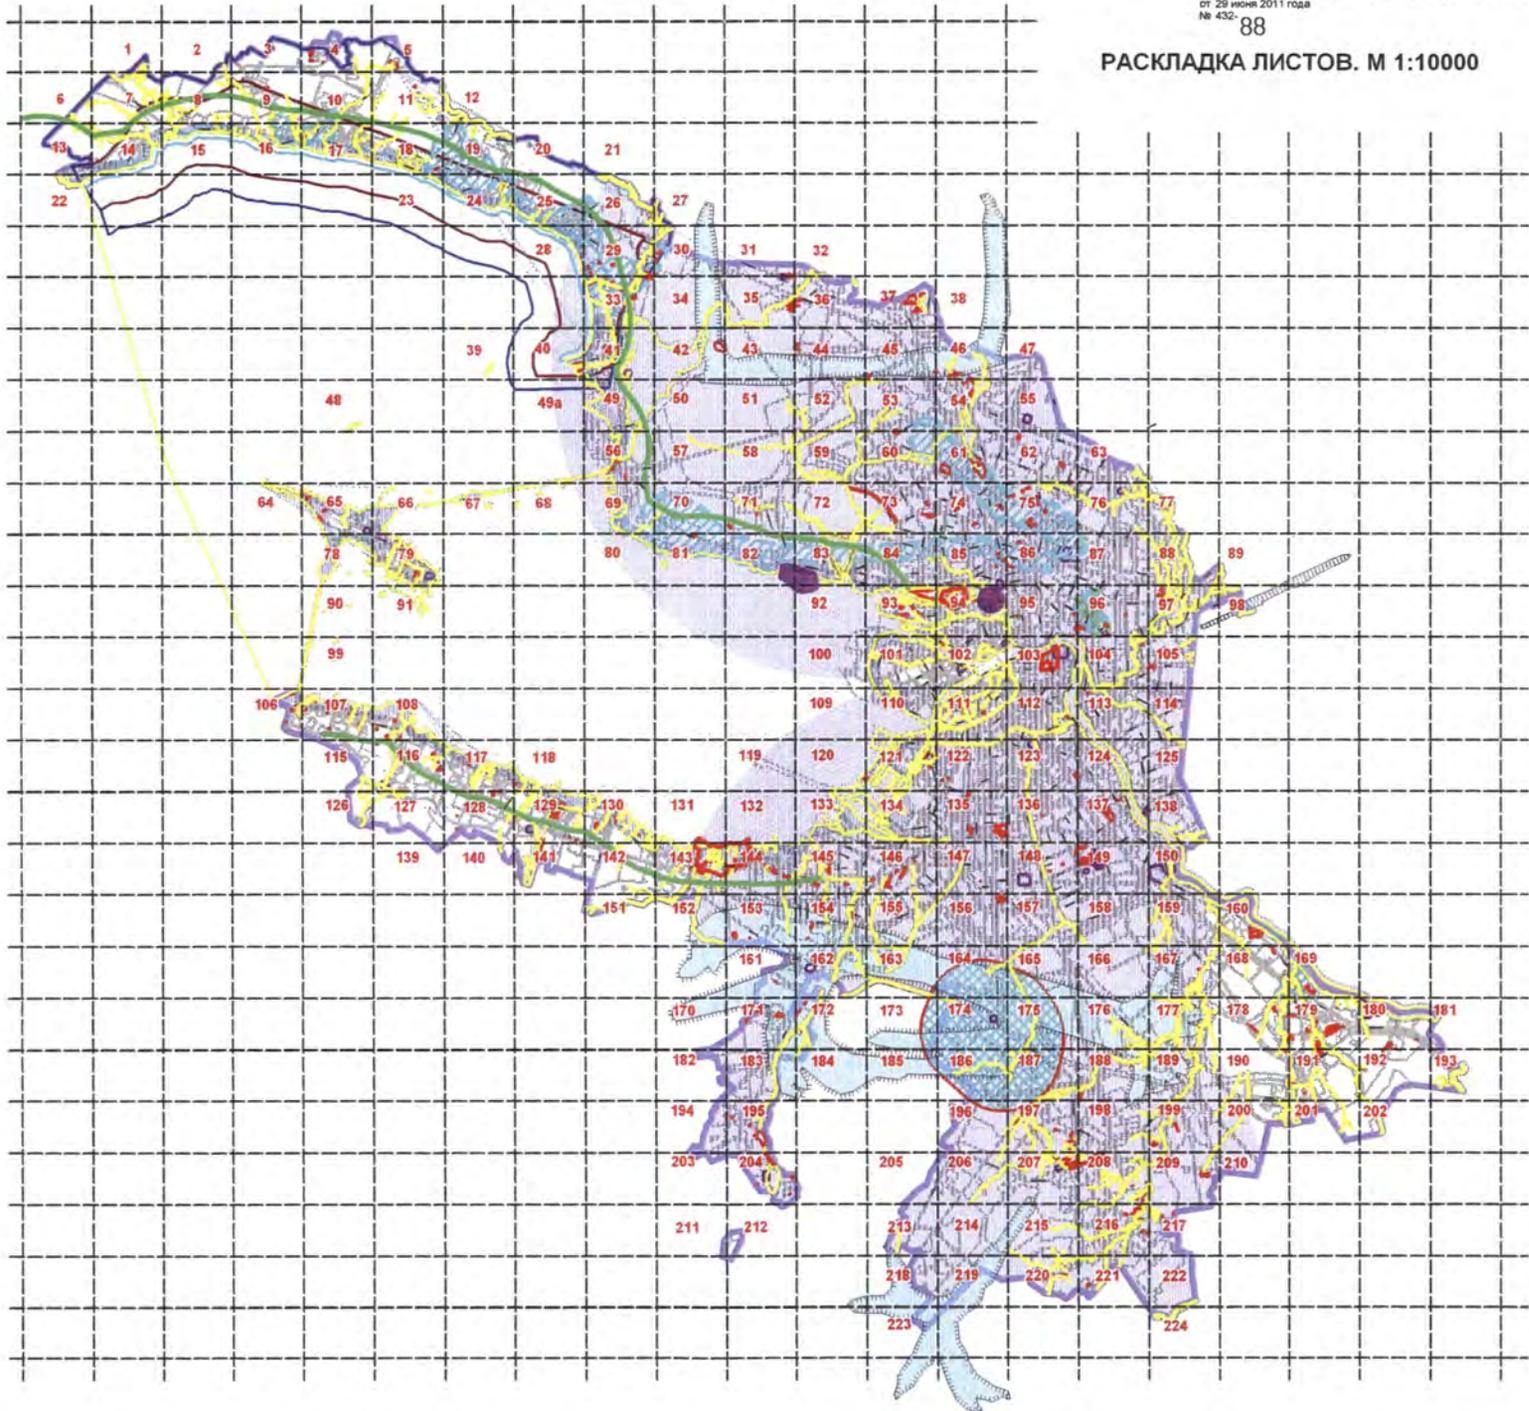

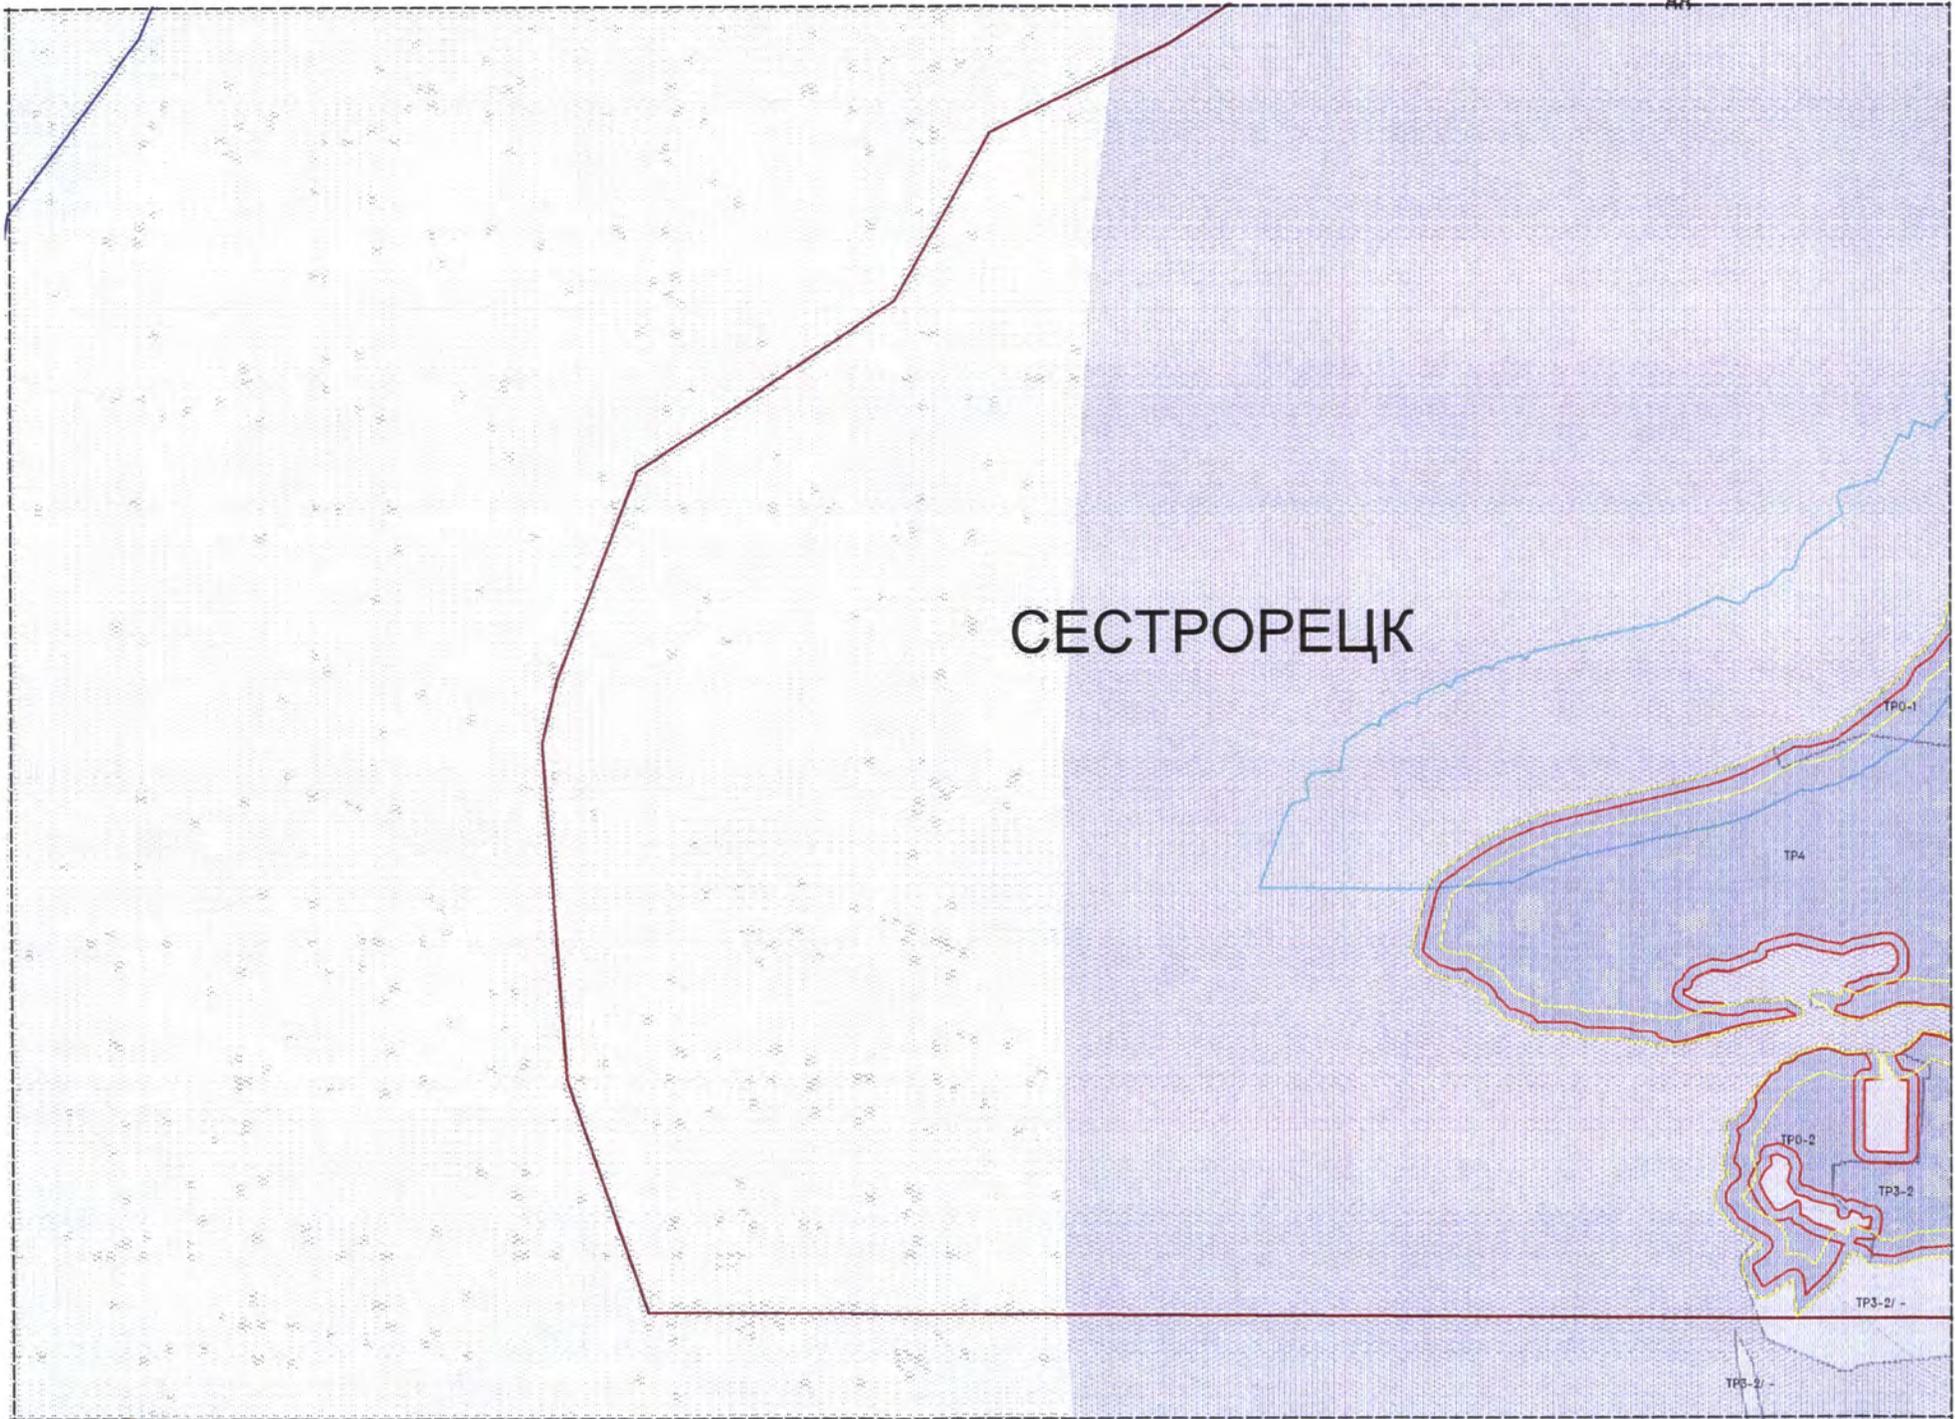

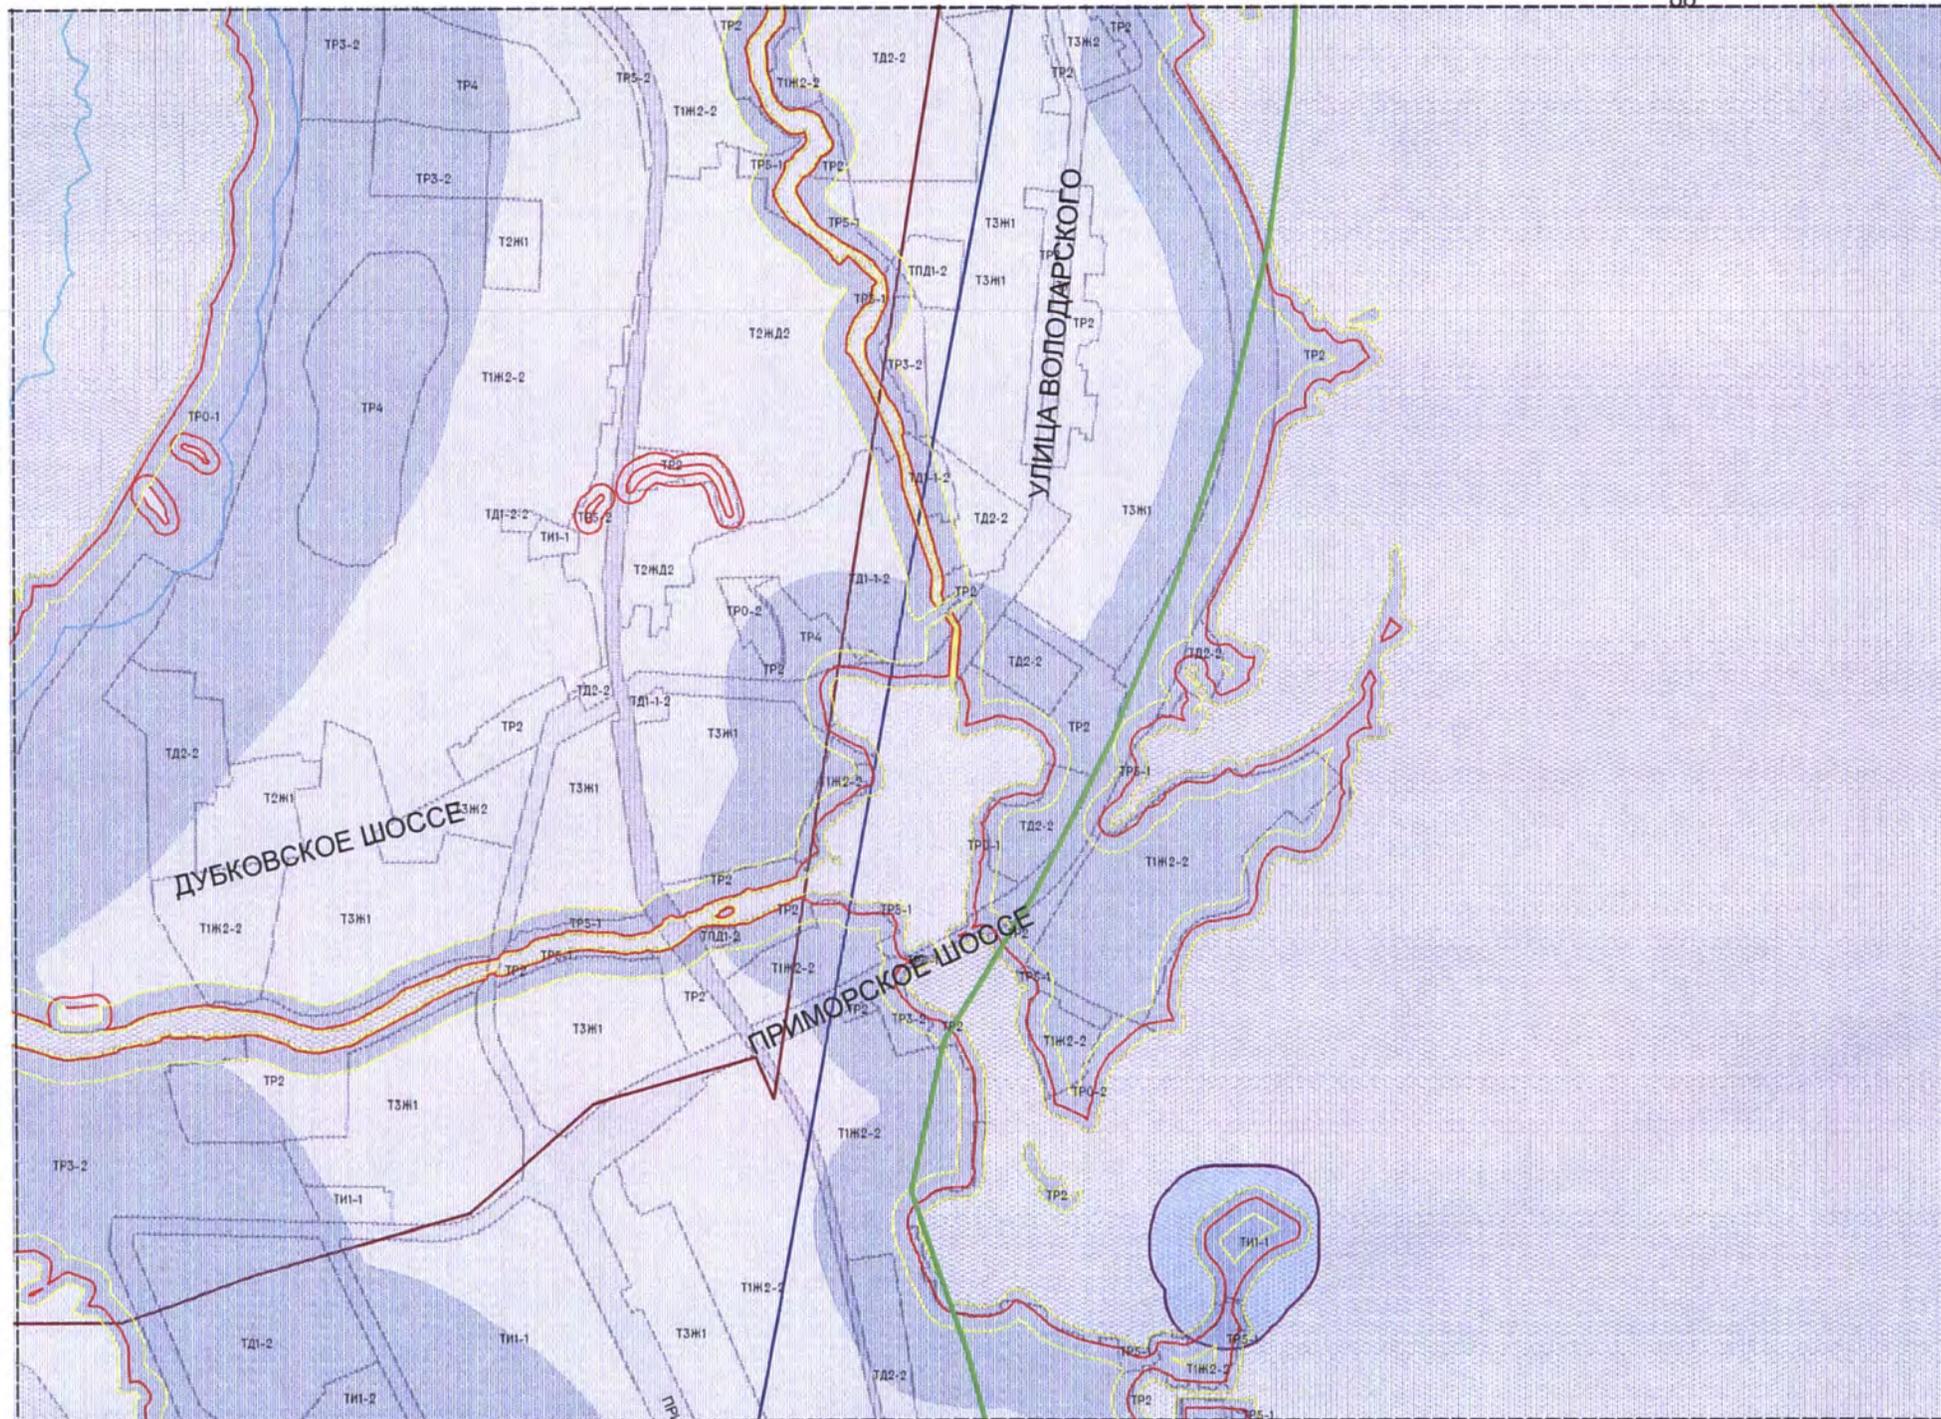




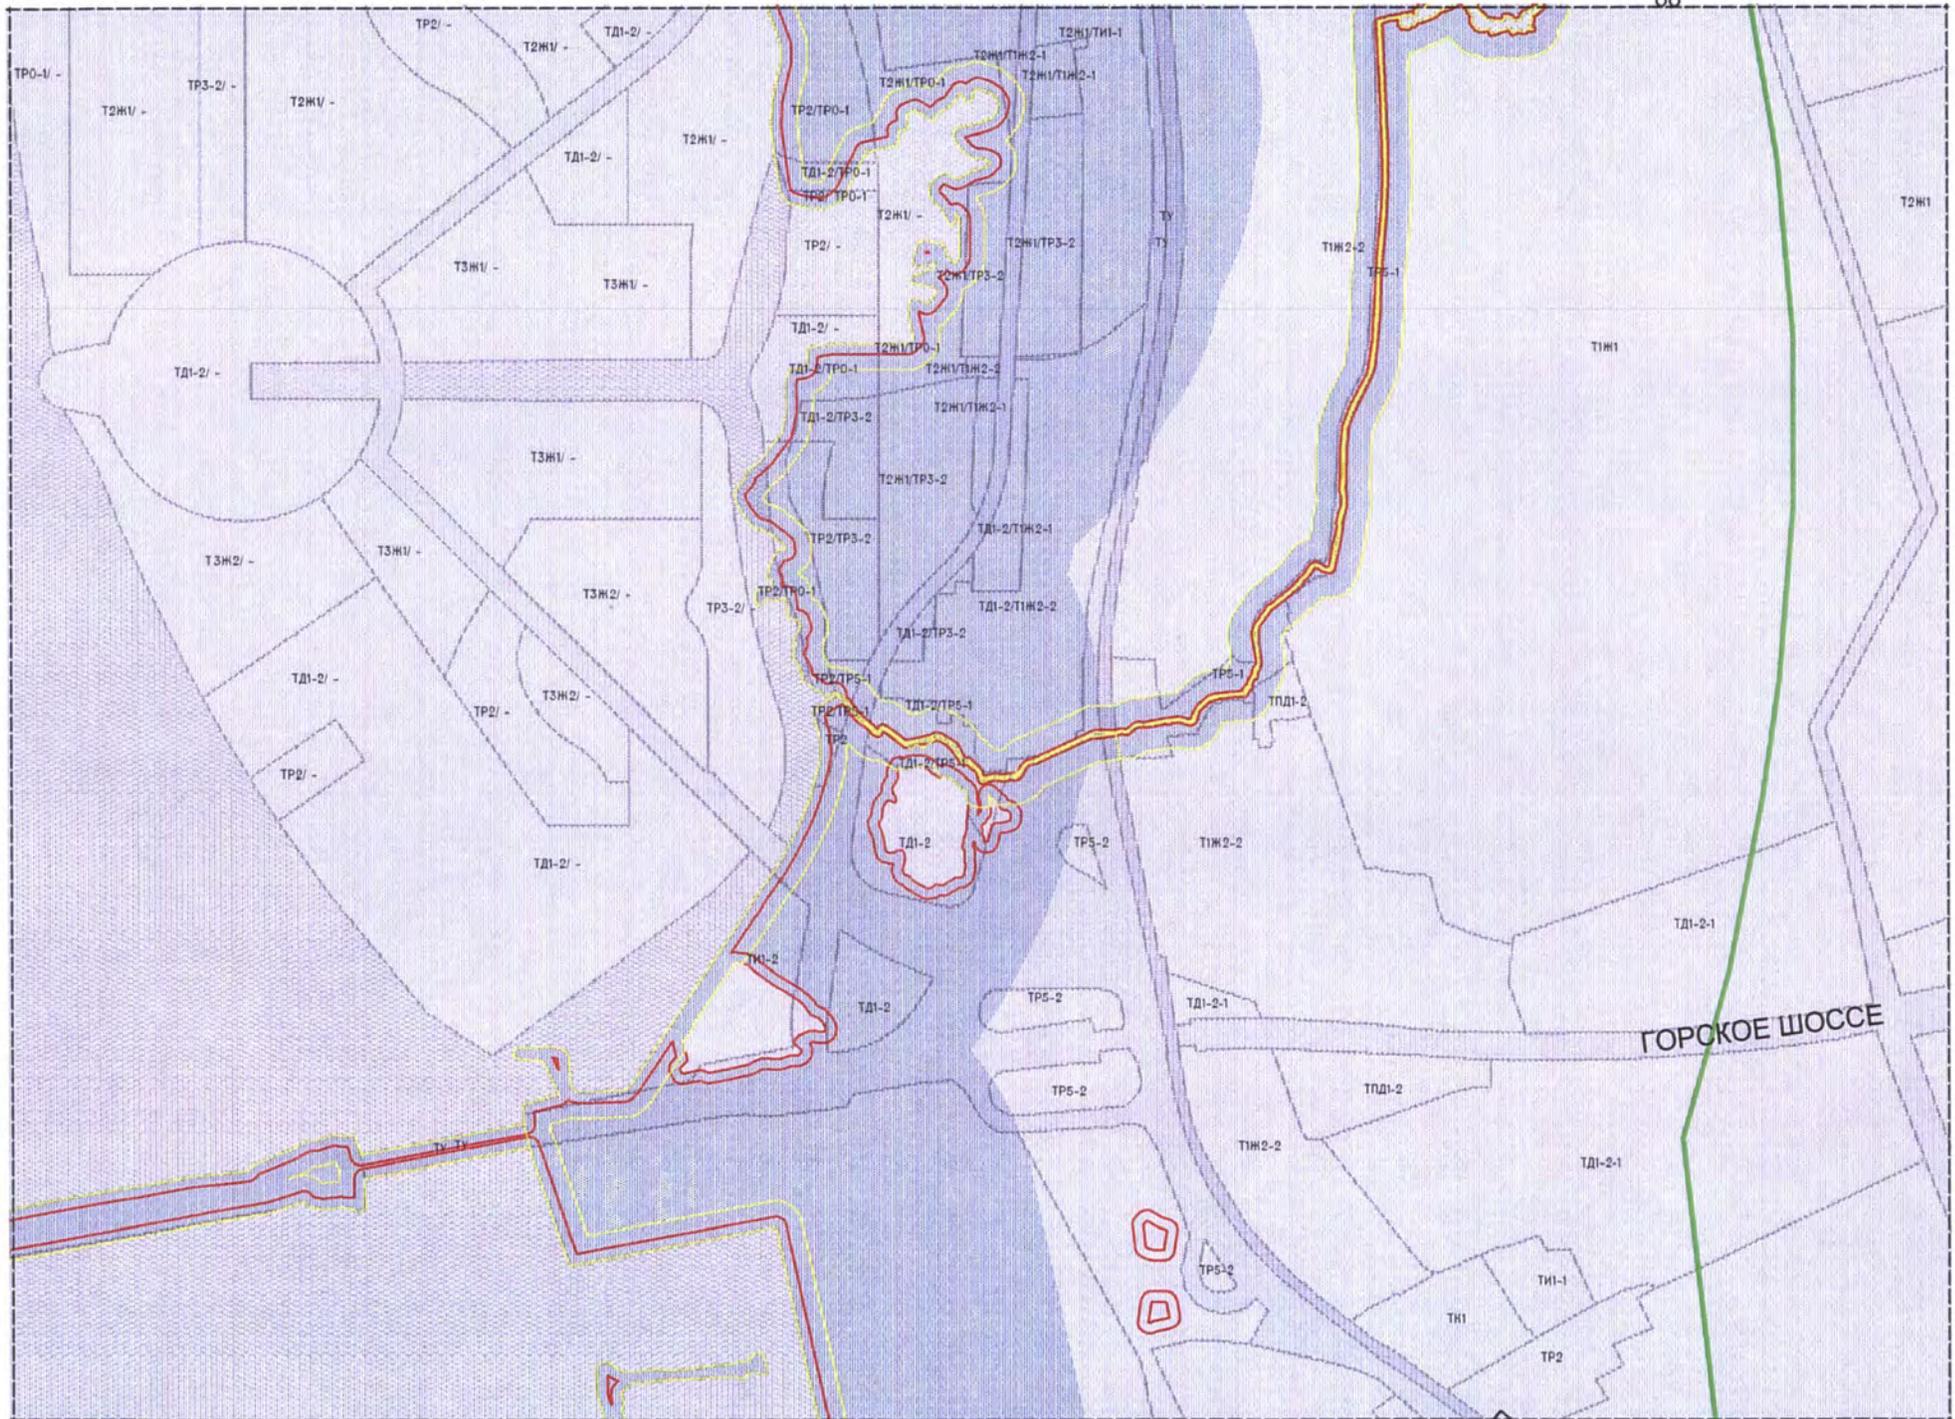





Лисий Нос

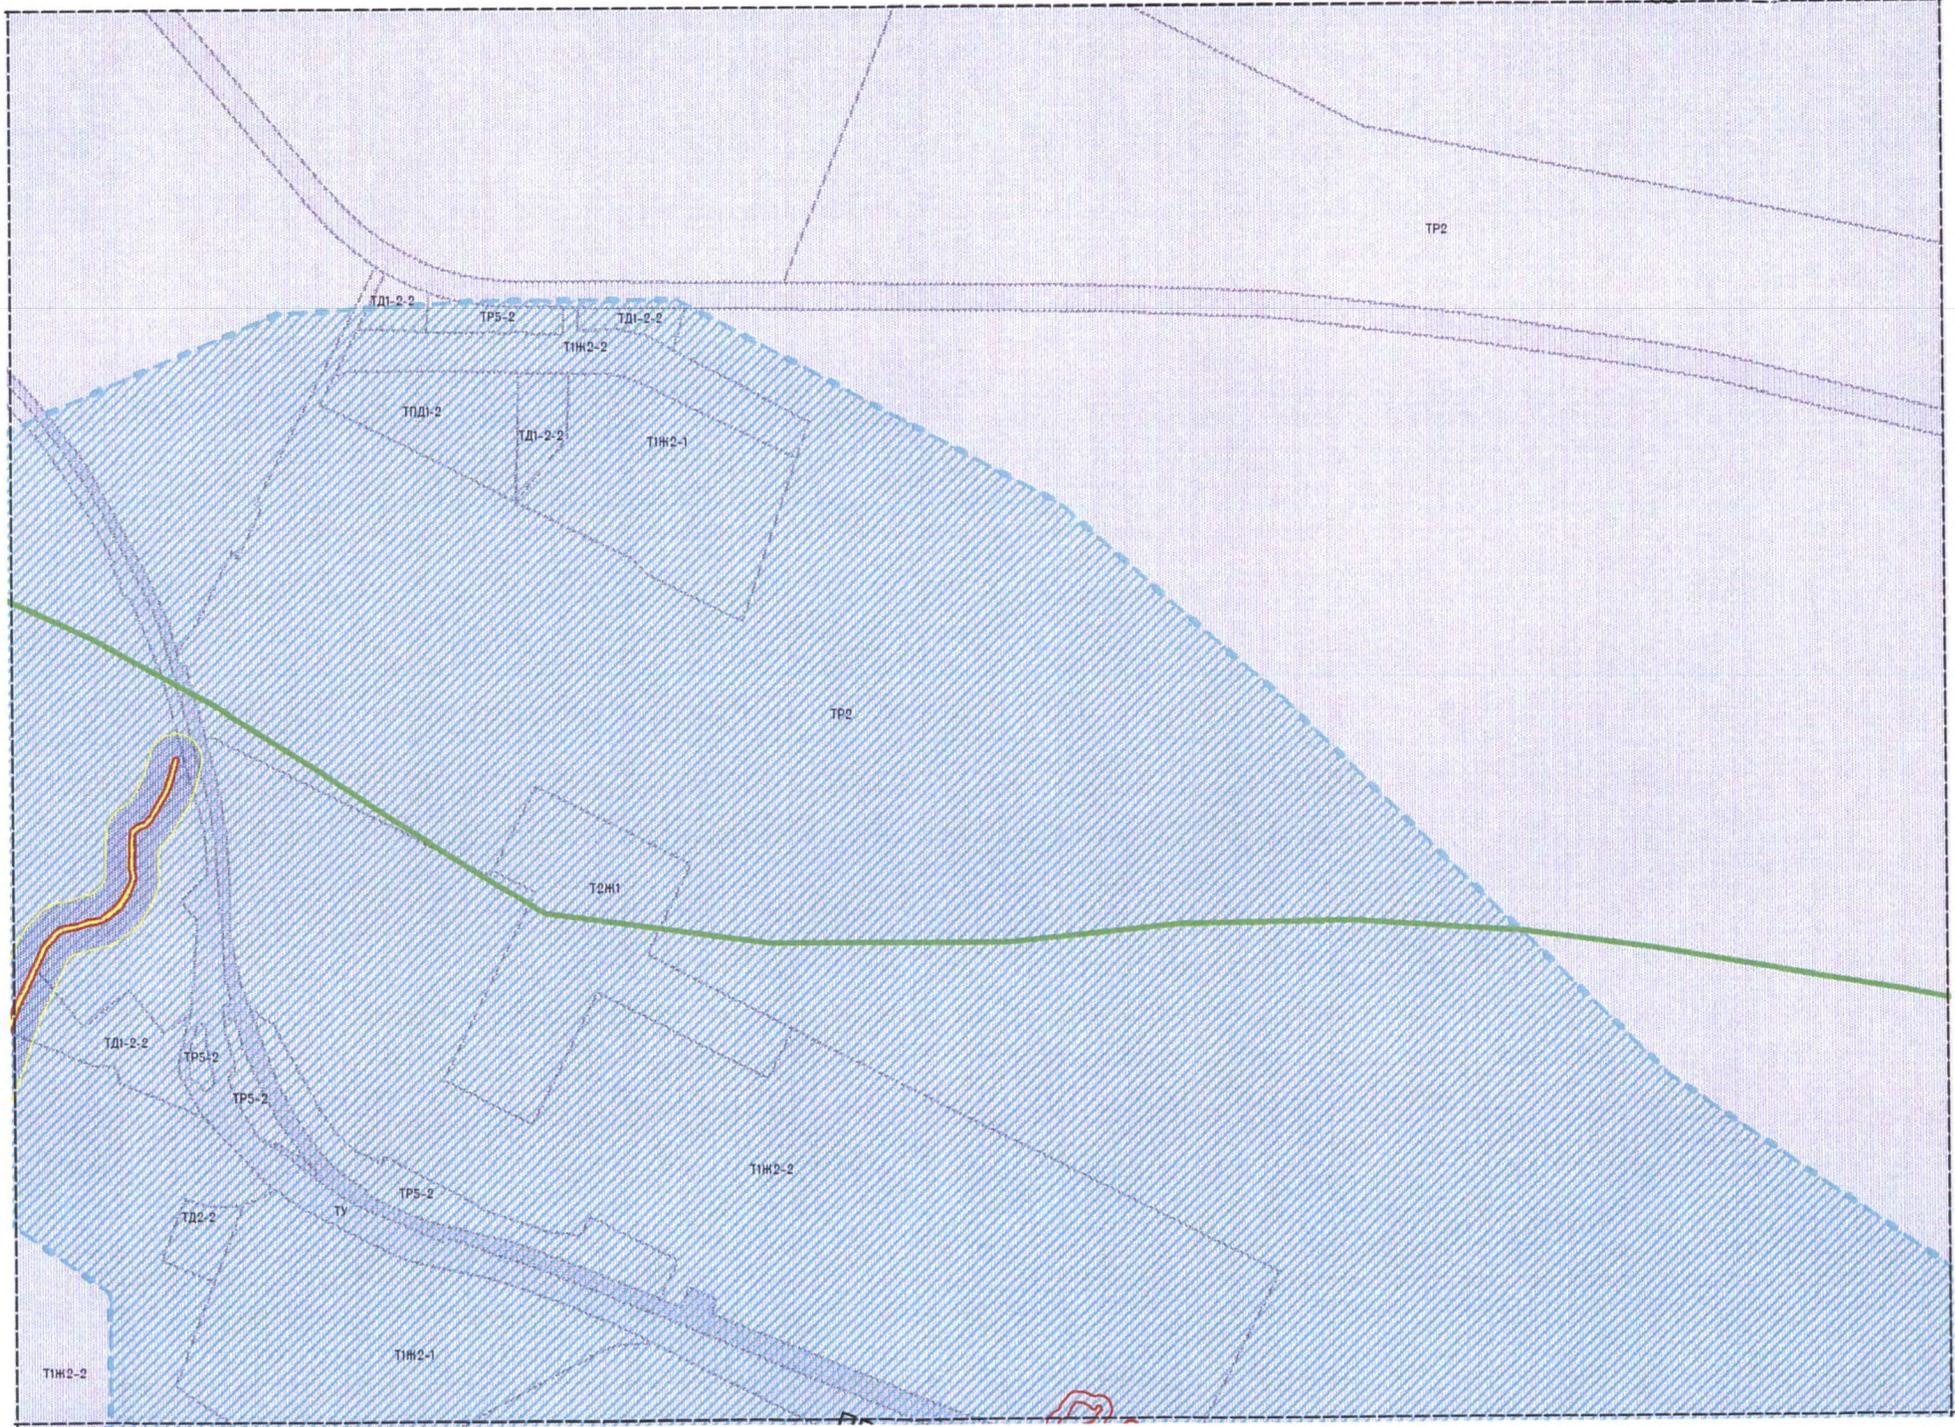

88

